


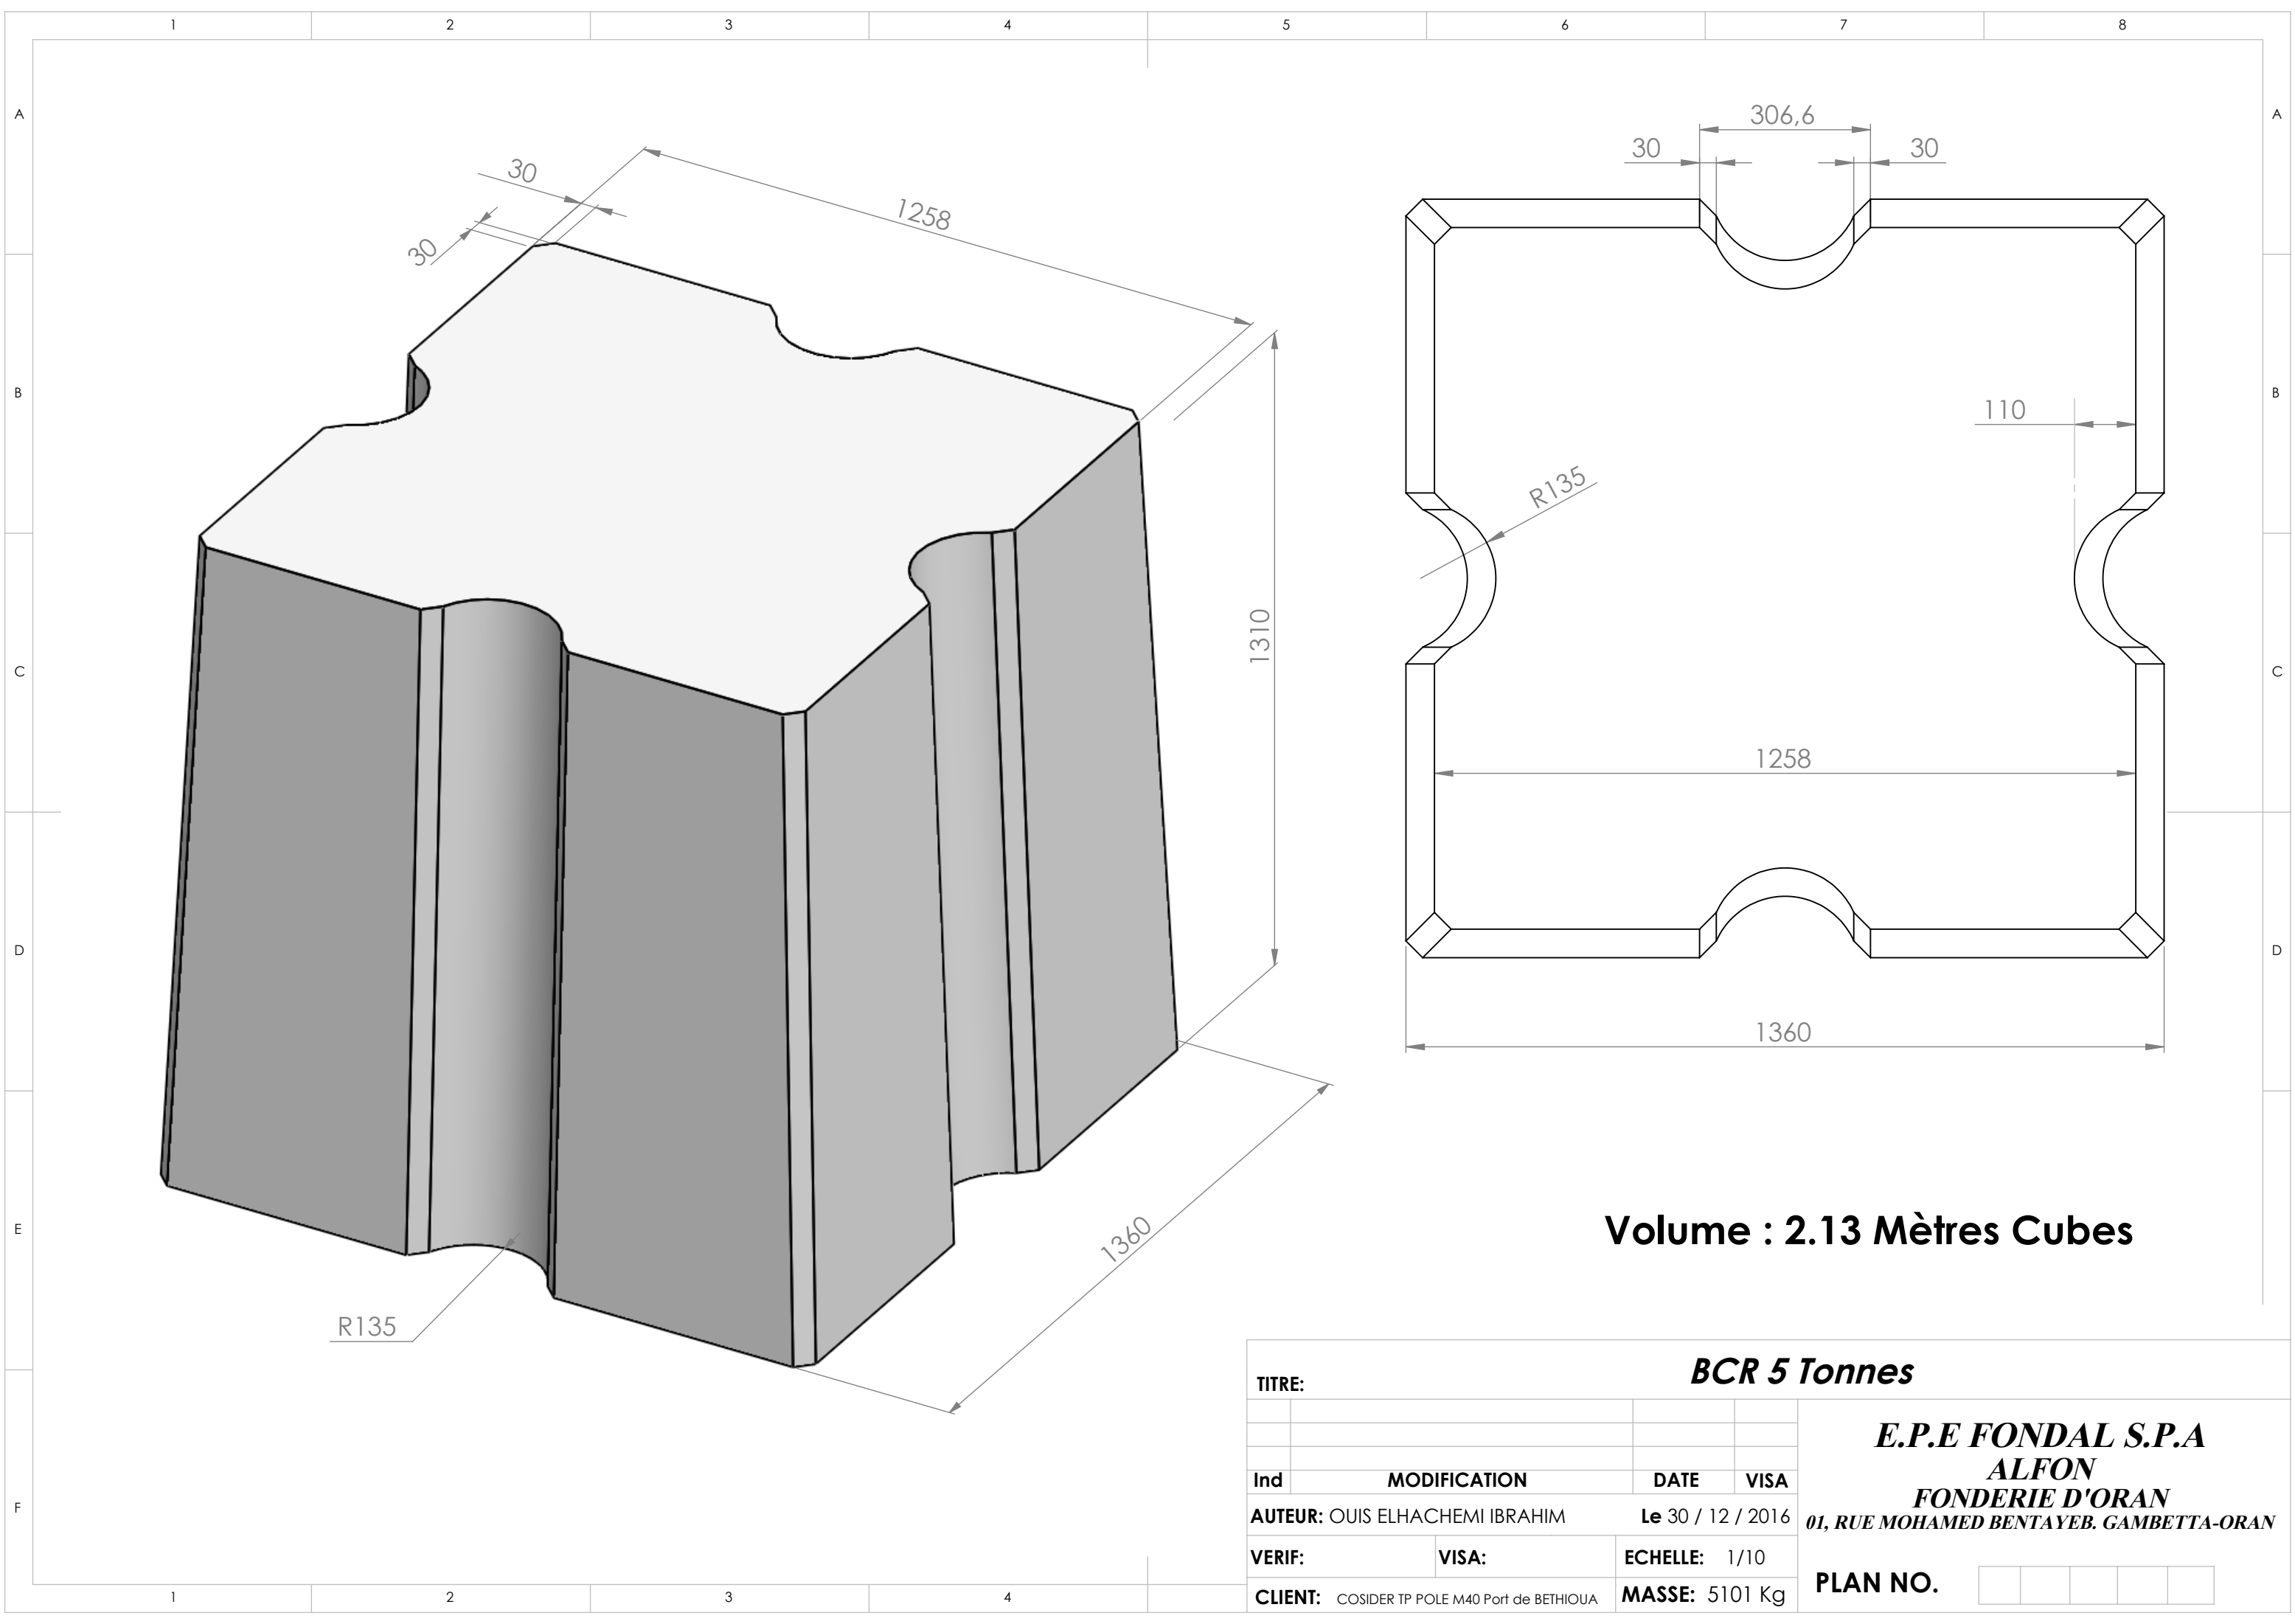

Volume : 2.13 Mètres Cubes

TITRE:

BCR 5 Tonnes

Ind

MODIFICATION

DATE

VISA

AUTEUR: OUIS ELHACHEMI IBRAHIM

Le 30 / 12 / 2016

VERIF:

VISA:

ECHELLE: 1/10

CLIENT: COSIDER TP POLE M40 Port de BETHIOUA

MASSE: 5101 Kg

E.P.E FONDAL S.P.A
ALFON
FONDERIE D'ORAN

01, RUE MOHAMED BENTAYEB. GAMBETTA-ORAN

PLAN NO.

--	--	--	--	--